



BEGANE GROND, SCHAAL 1:50

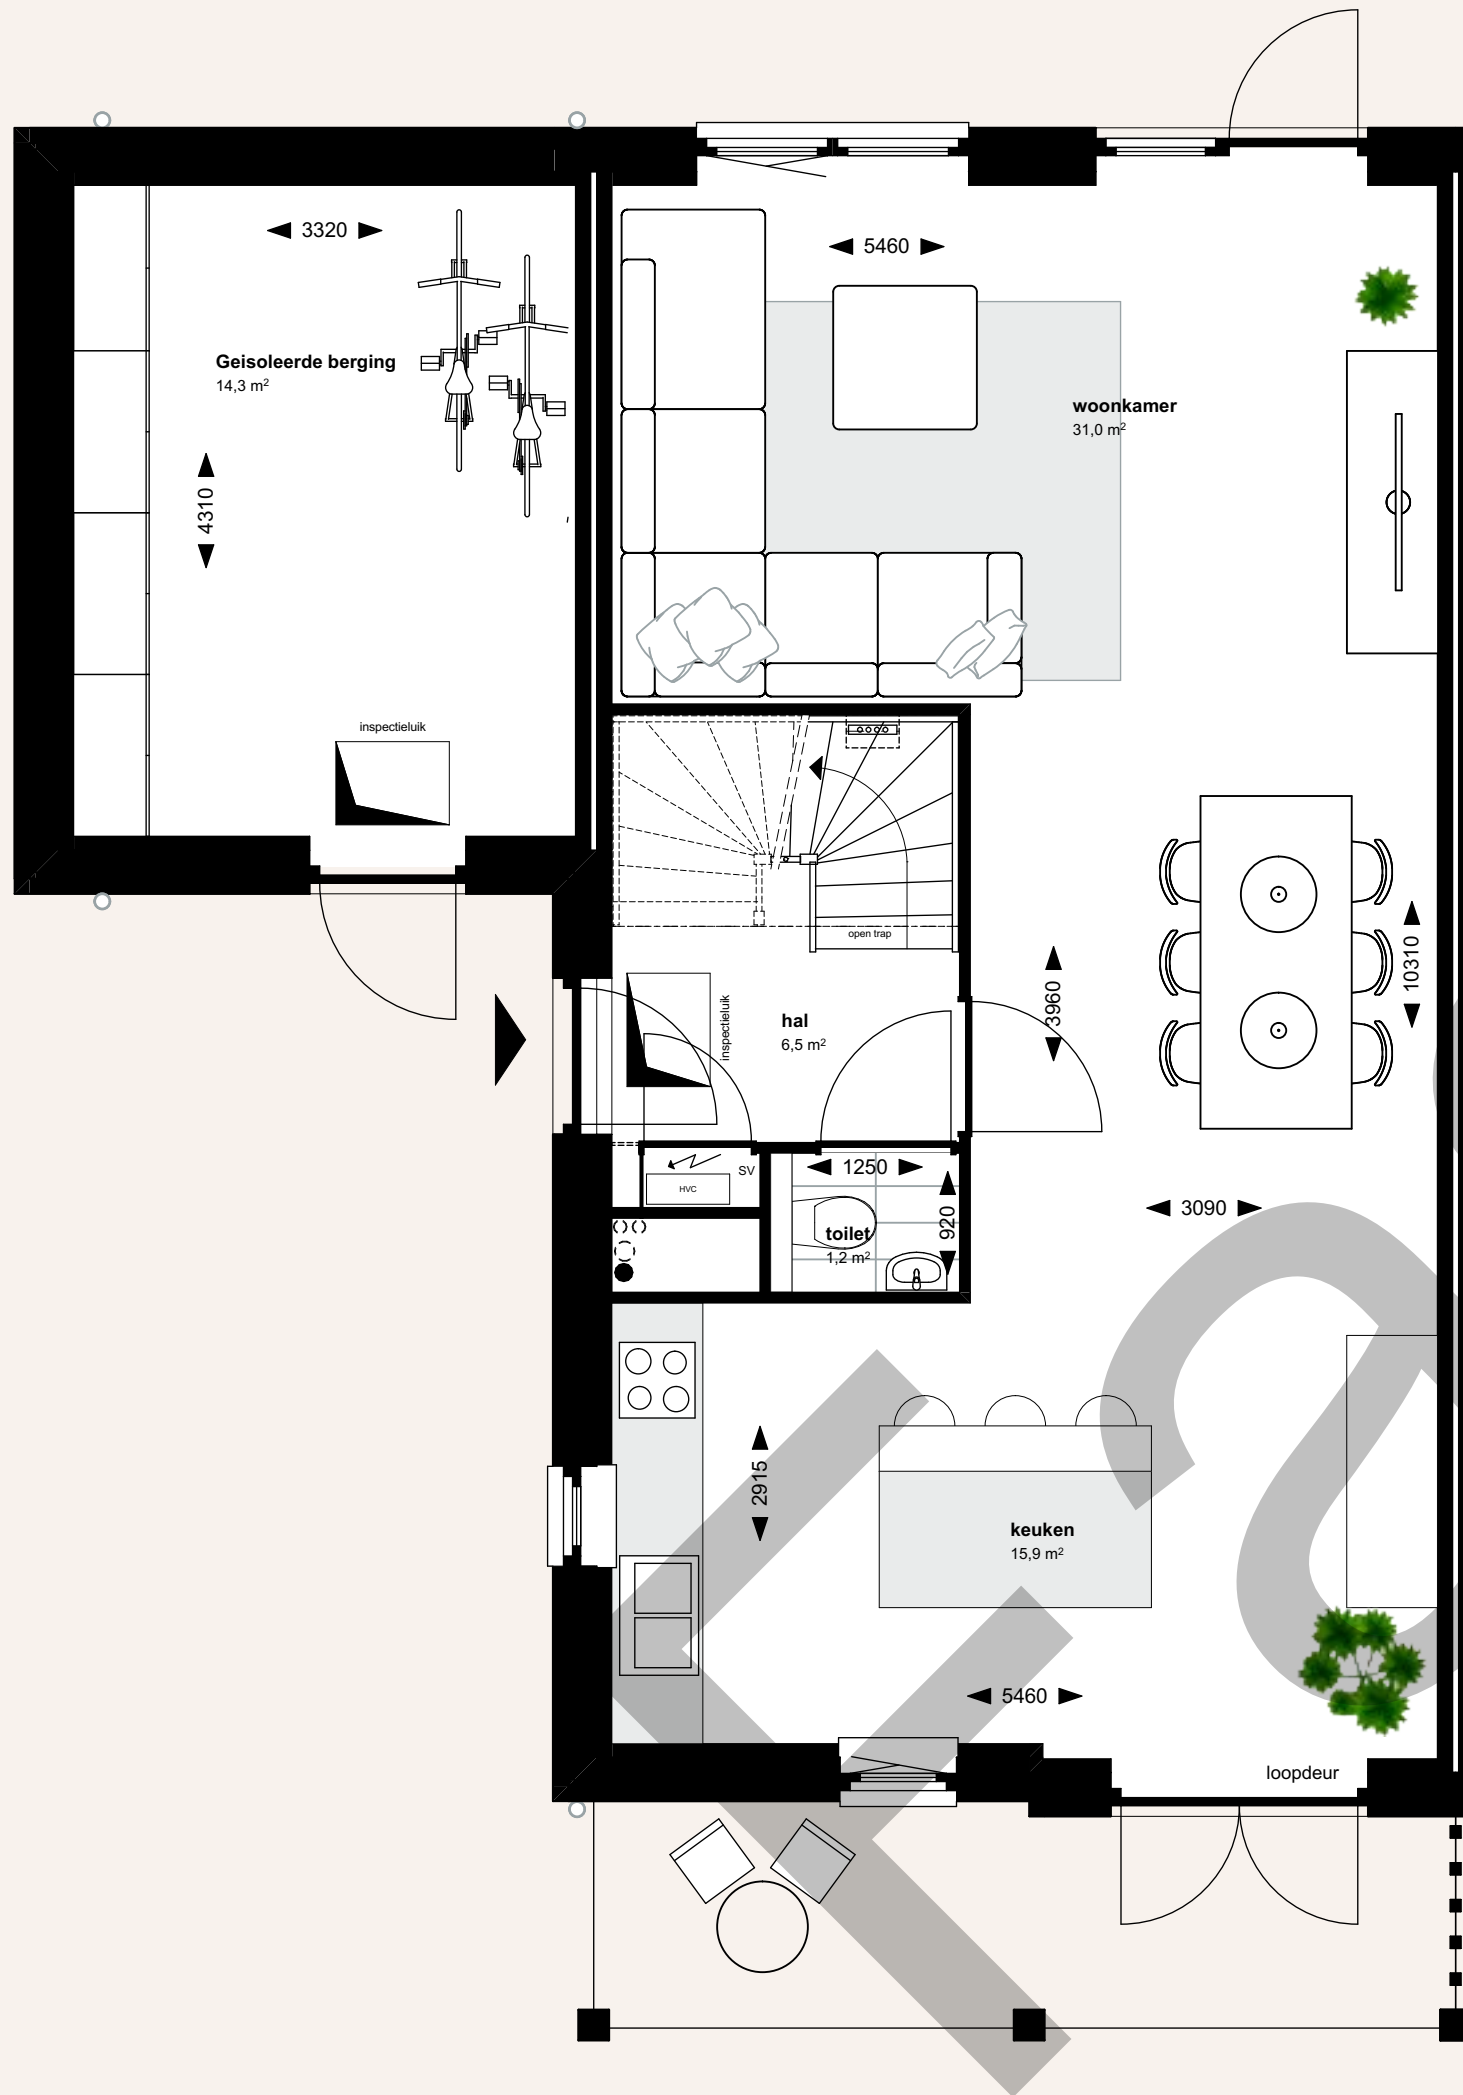


Bwnrs. 35 (type E2), 37 en 41 (type E1) (getekend)
 Bwnrs. 34 (type E3), 36 en 40 (type E1) (gespiegeld)

1E VERDIEPING, SCHAAL 1:50

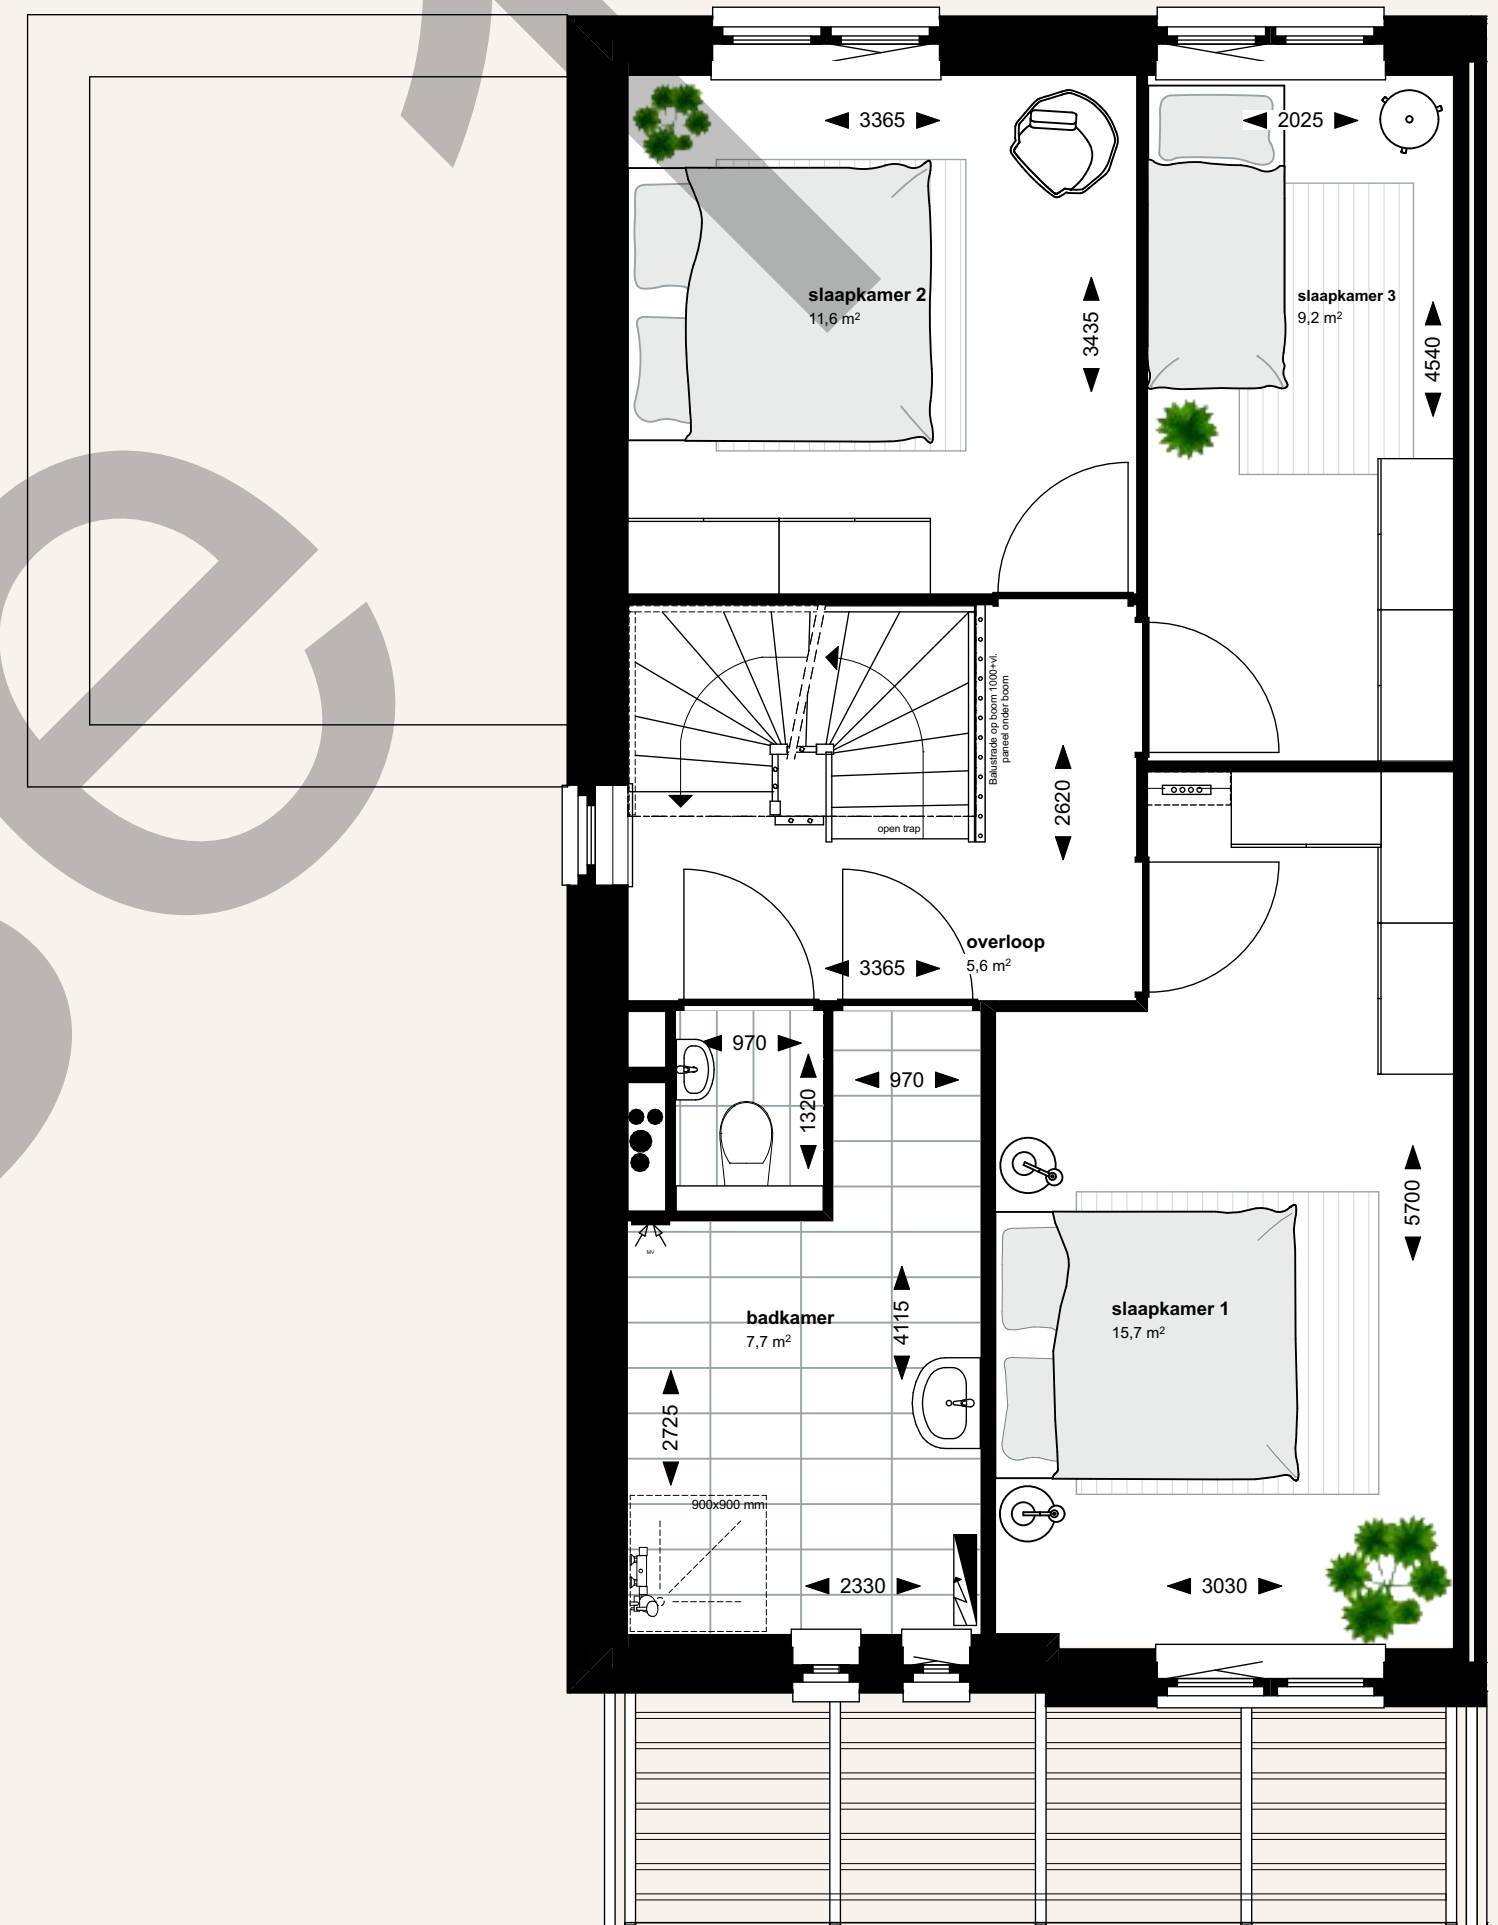


Bwnrs. 35 (type E2), 37 en 41 (type E1) (getekend)
 Bwnrs. 34 (type E3), 36 en 40 (type E1) (gespiegeld)

2E VERDIEPING, SCHAAL 1:50

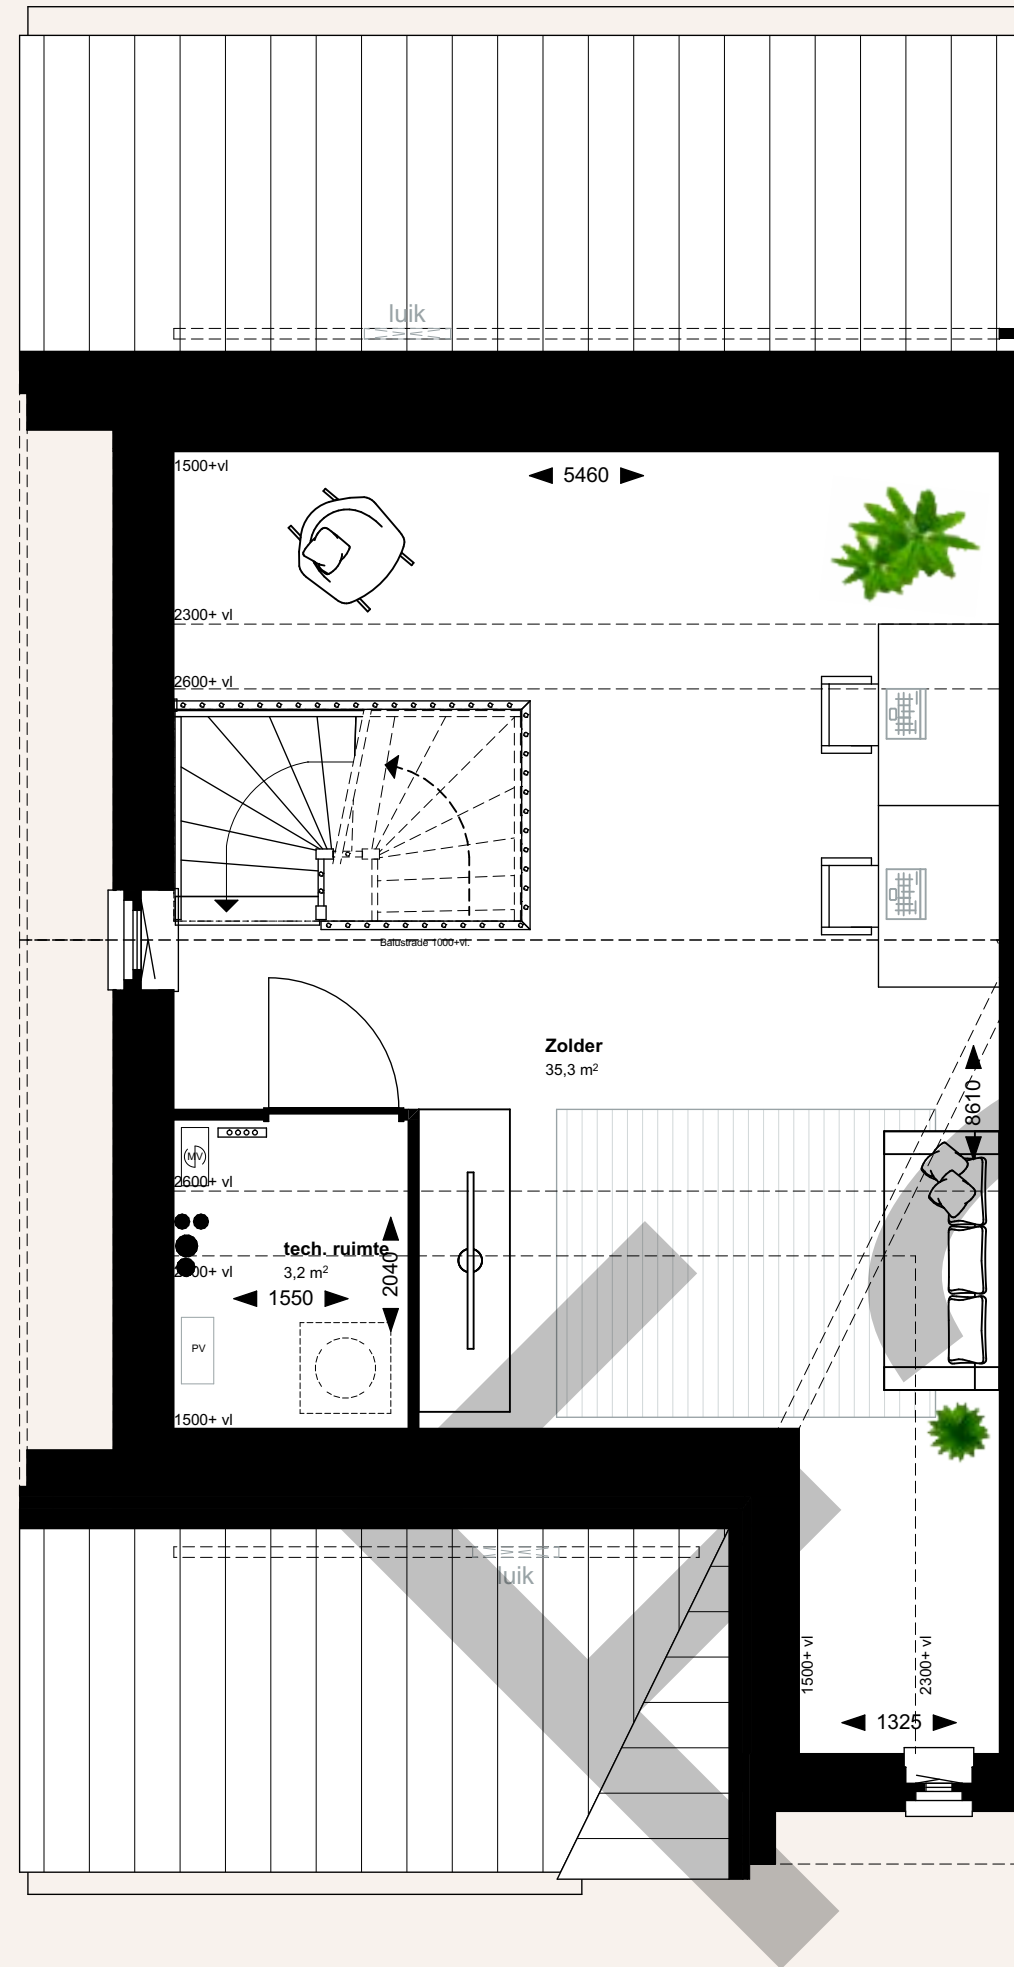


Bwnrs. 37 en 41 (type E1) (getekend)
Bwnrs. 36 en 40 (type E1) (gespiegeld)

2E VERDIEPING, SCHAAL 1:50

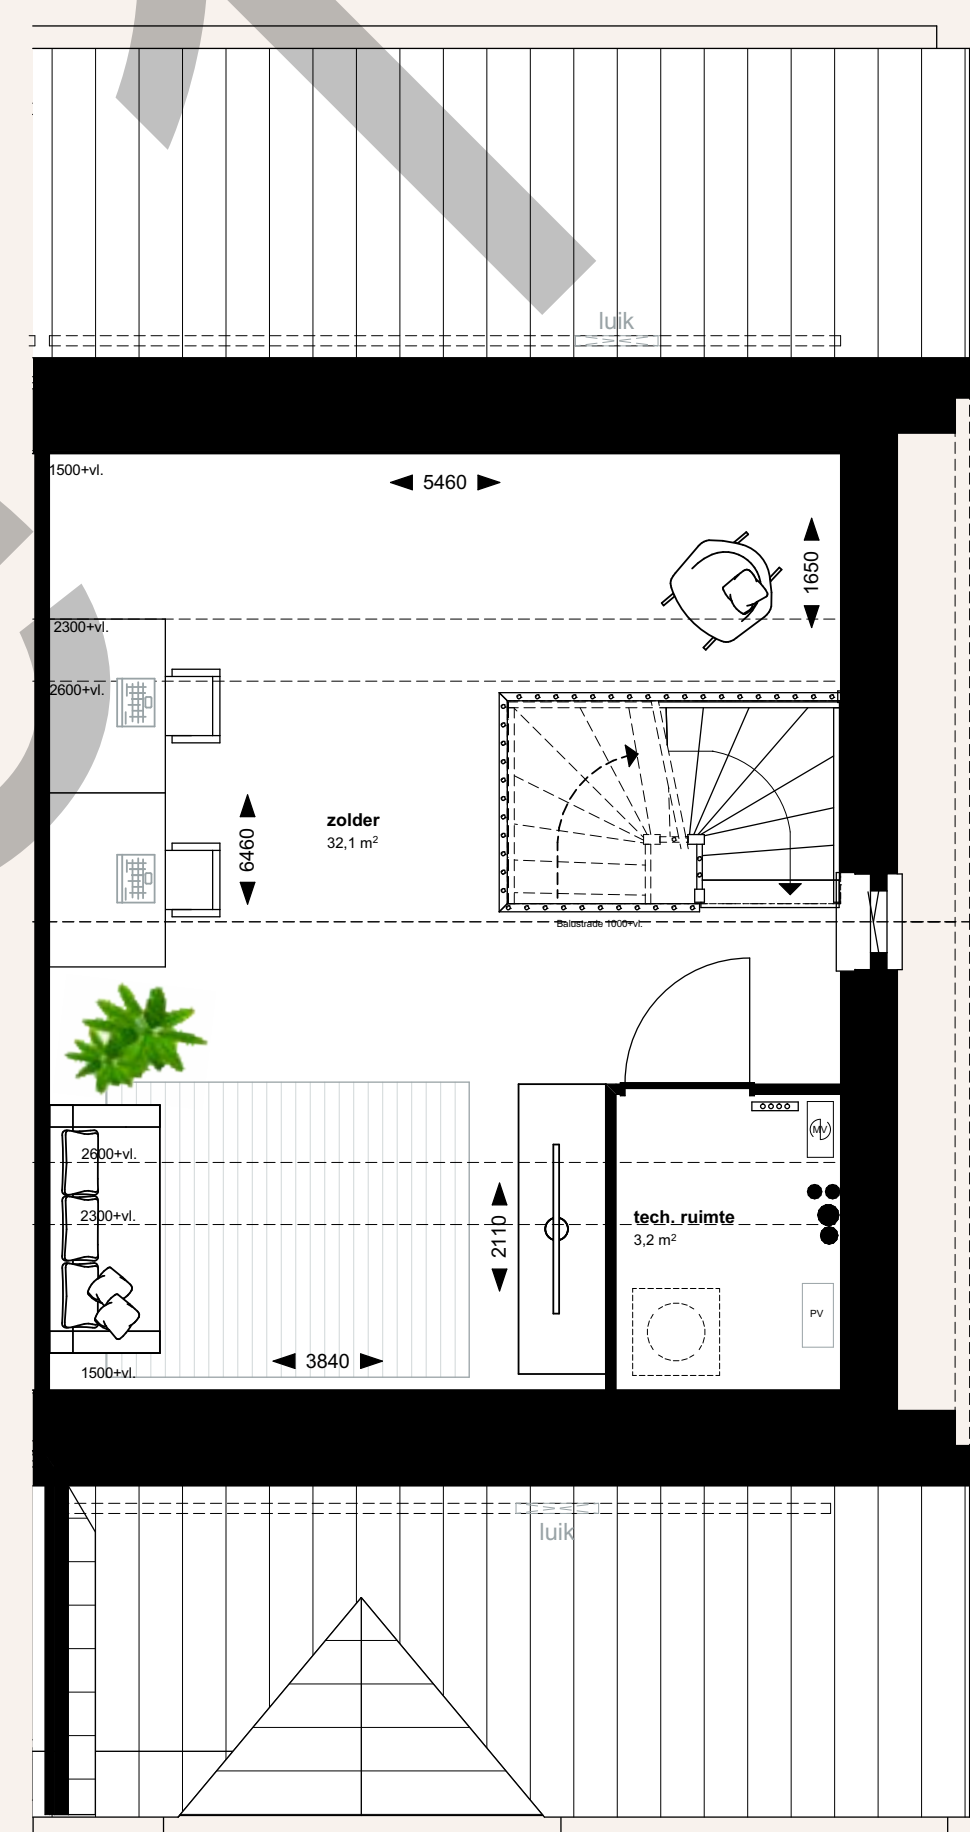


Bwnr. 34 (type E3)

2E VERDIEPING, SCHAAL 1:50

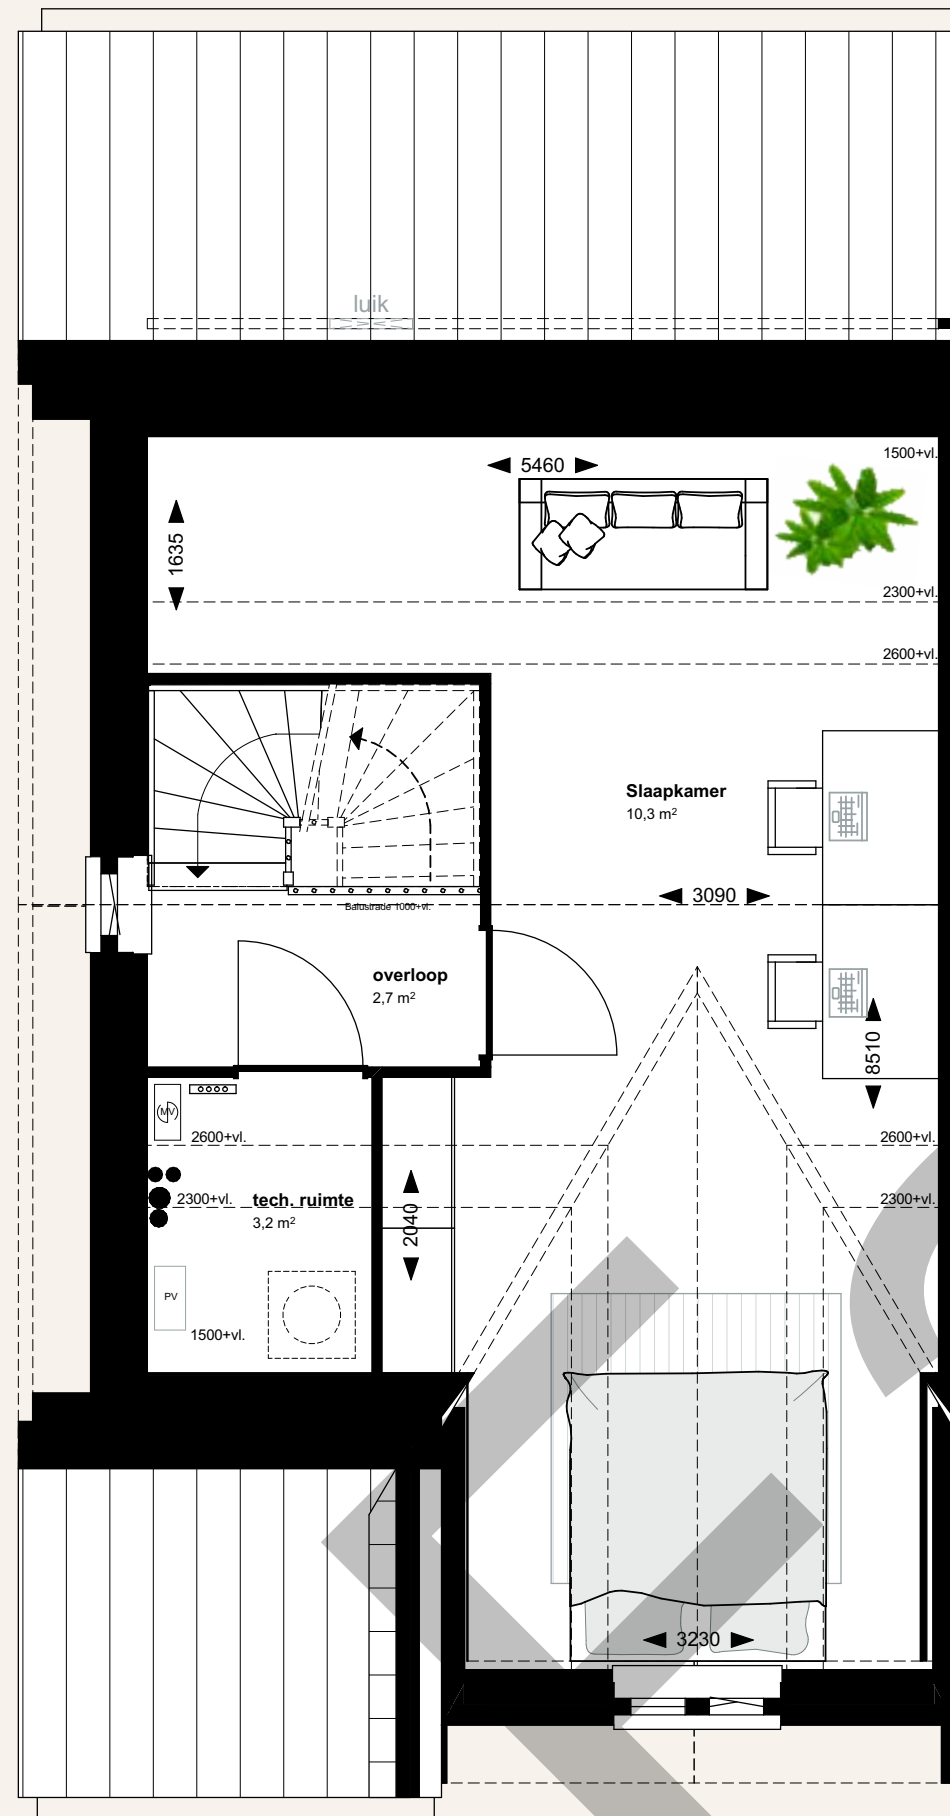

Bwnr. 35 (type E2)

OPTIES, SCHAAL 1:100

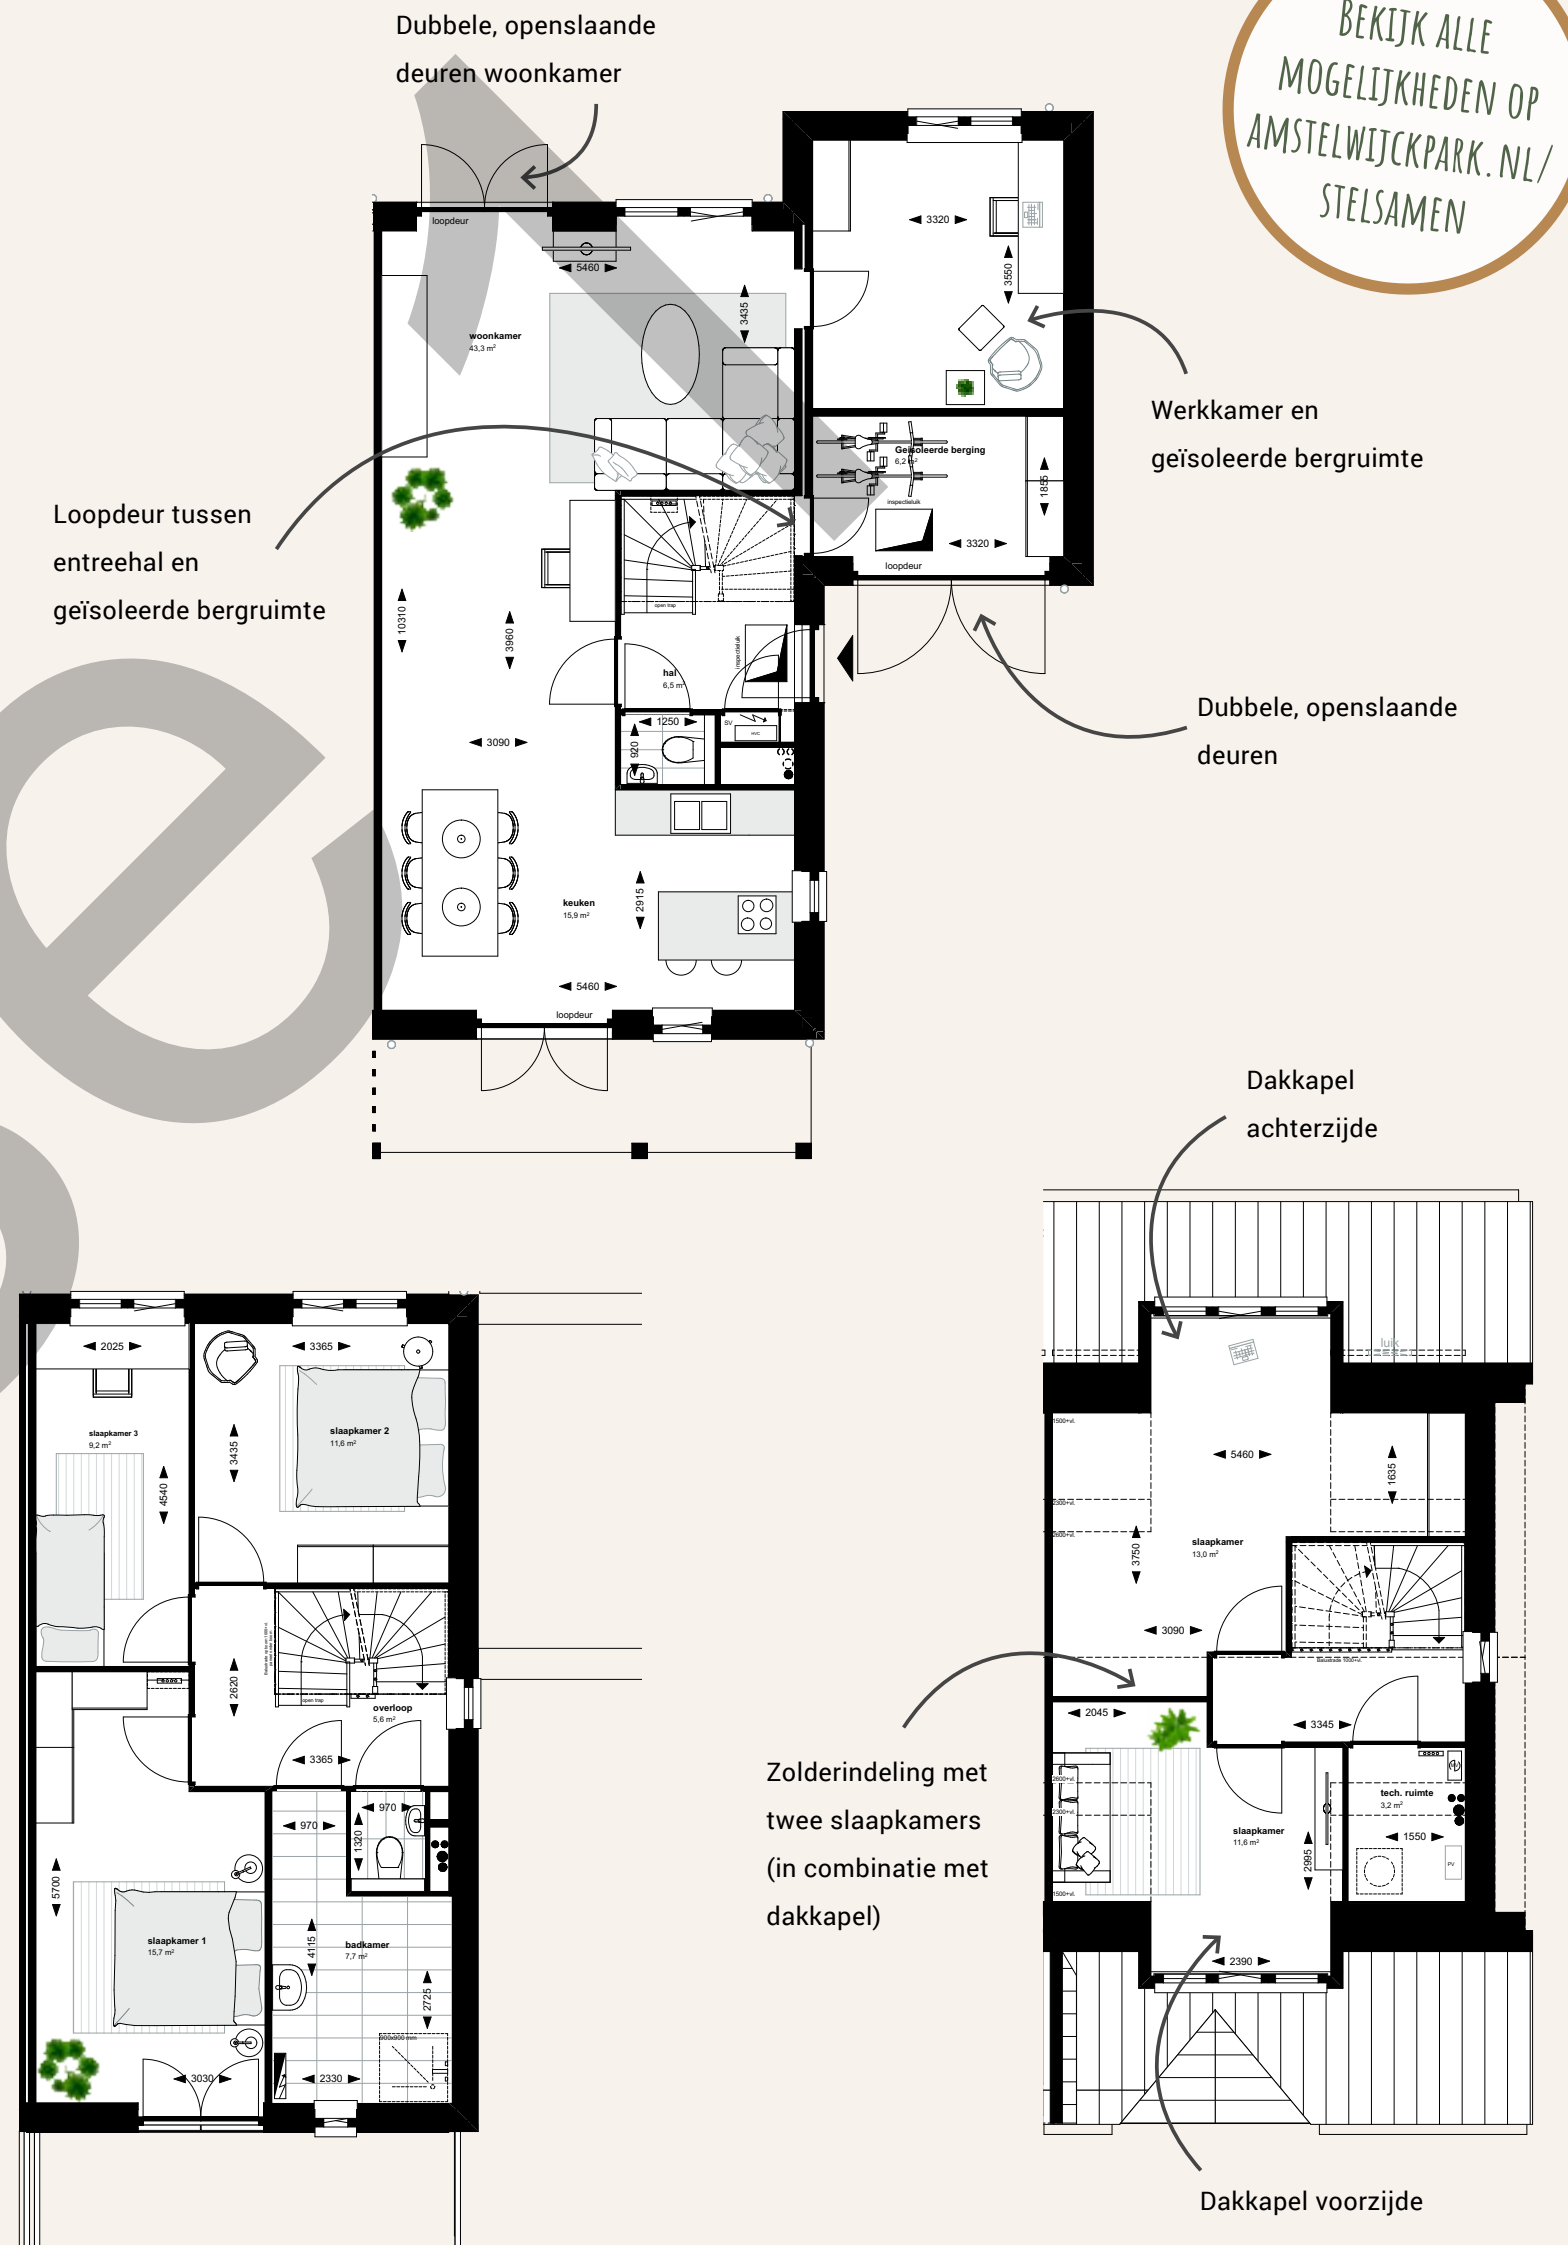

Zolderindeling met twee slaapkamers (in combinatie met dakkapel)

Dakkapel voorzijde